DEPARTAMENTOS ALMA GARDENIA

Luján de Cuyo / Mendoza / Argentina



JAPAZ
GUERRA
ARQUITECTOS


N

LATERAL ACCESO SUR

ACCESO SUR


BULNES

JAPAZ
GUERRA
ARQUITECTOS

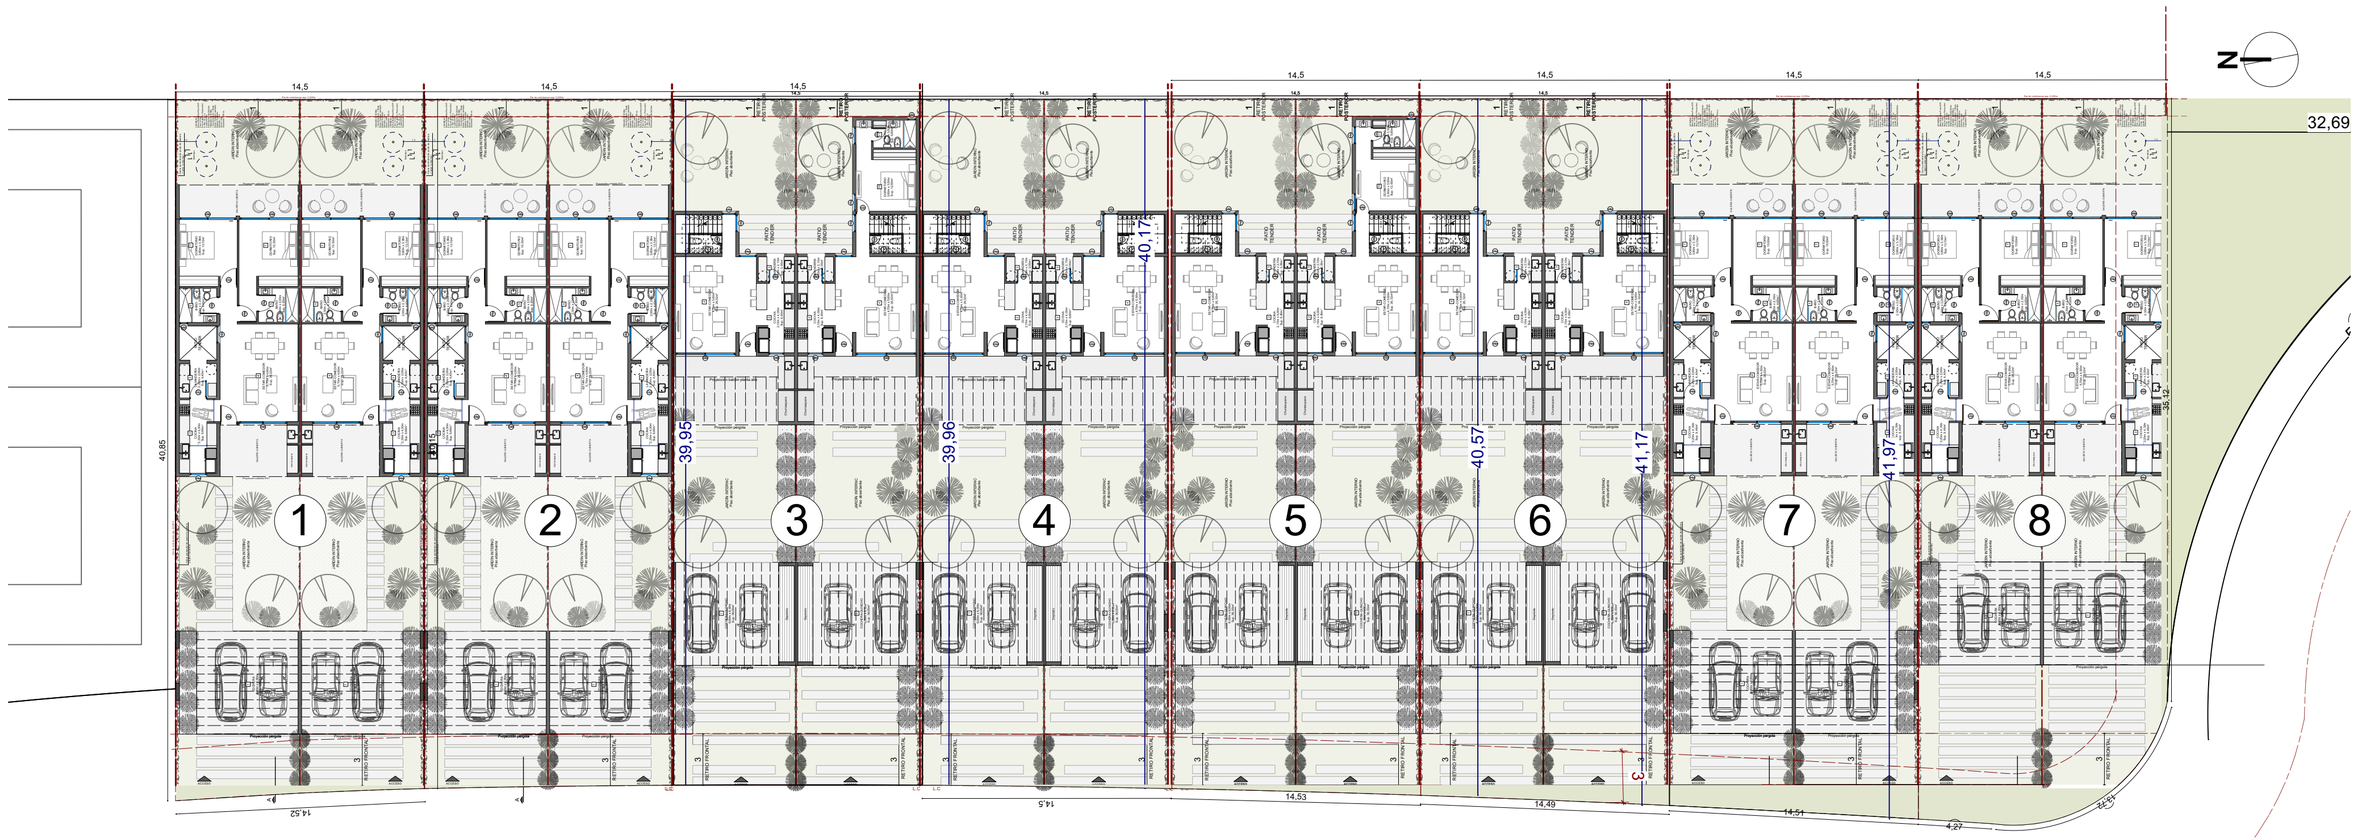

1 PLANTA GENERAL
Scale: 1:250


2 VISTA GENERAL
Scale: 1:250

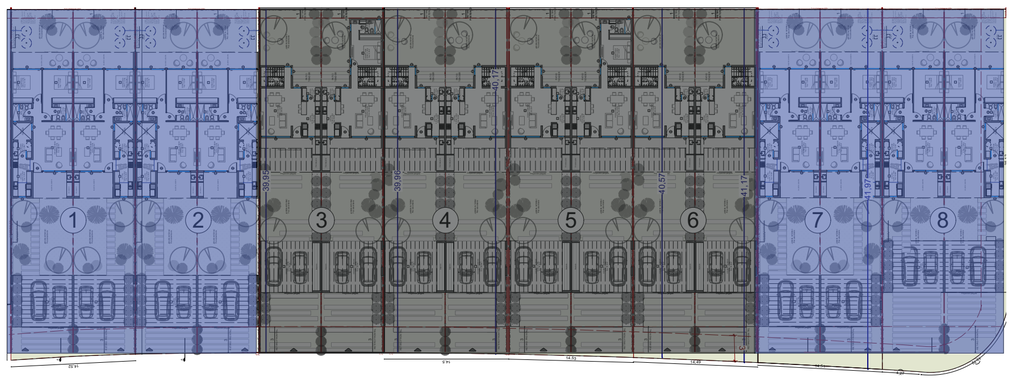


CANTIDAD DE LOTES 8 (OCHO)

DEPARTAMENTOS PLANTA BAJA	CANTIDAD: 8 (OCHO)
DEPARTAMENTOS DÚPLEX	CANTIDAD: 8 (OCHO)


JAPAZ
GUERRA
ARQUITECTOS

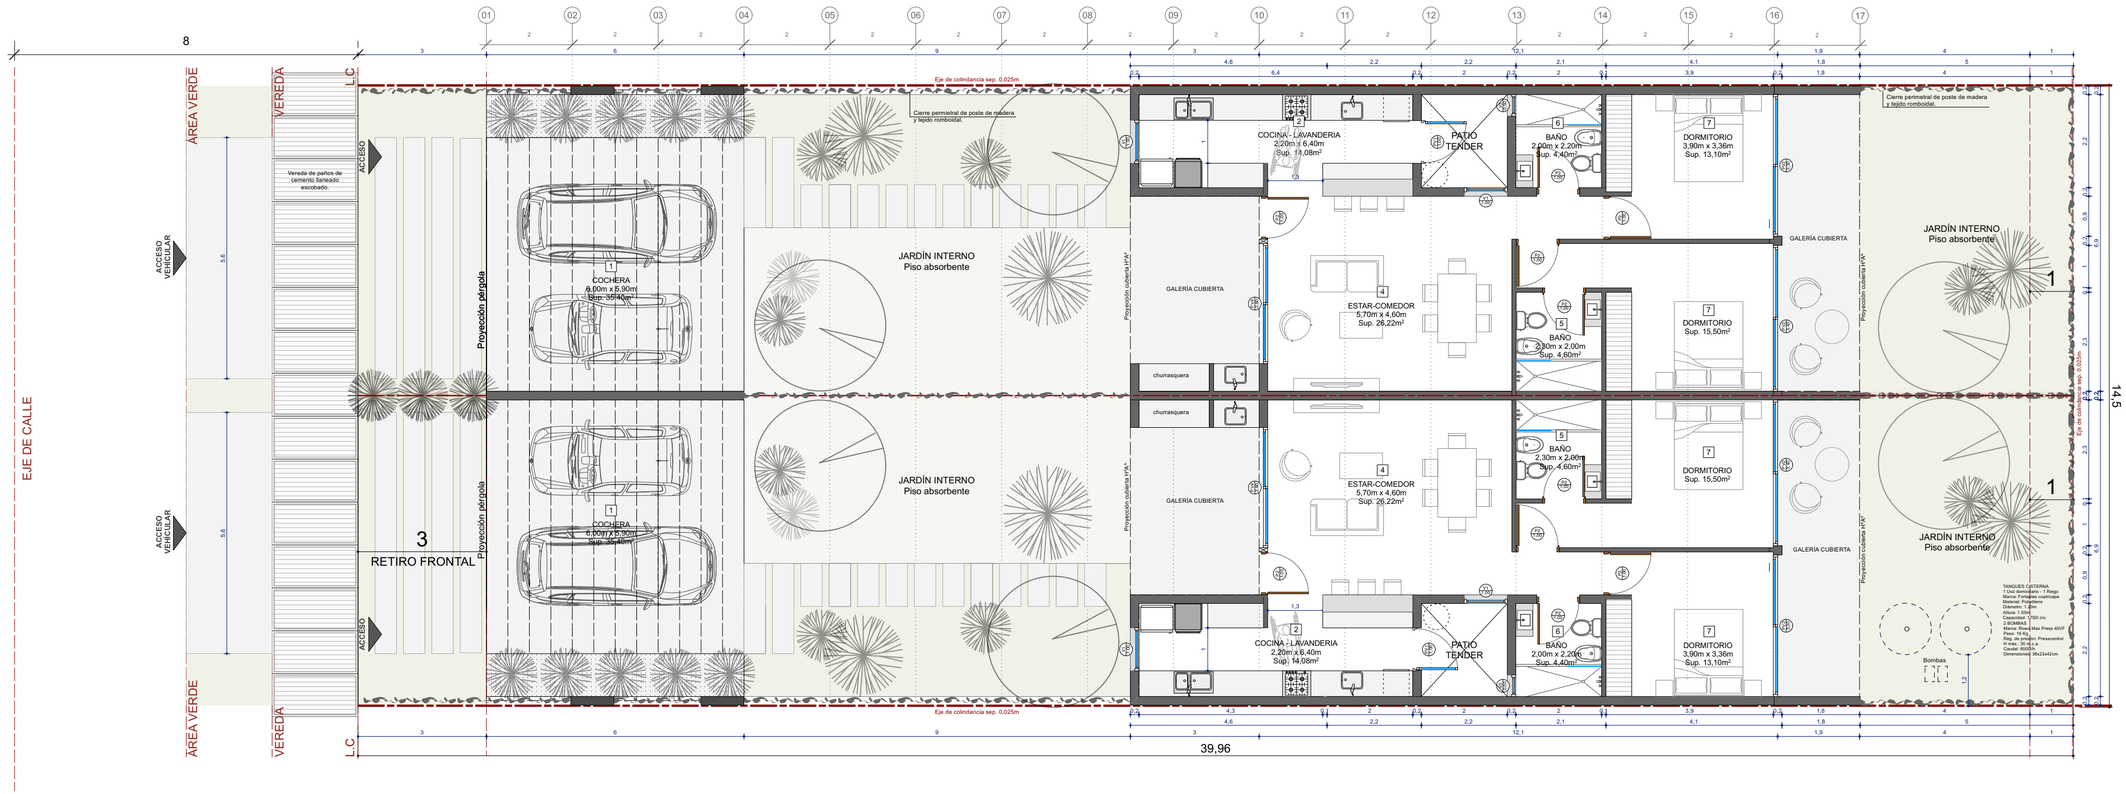

3 PLANTA TIPOLOGÍA I
Scale: 1:100

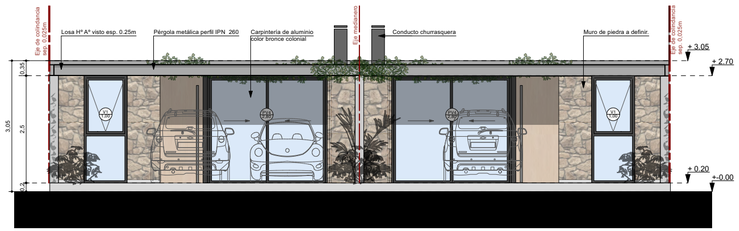


4 VISTA FRONTAL TIPOLOGÍA I
Scale: 1:100

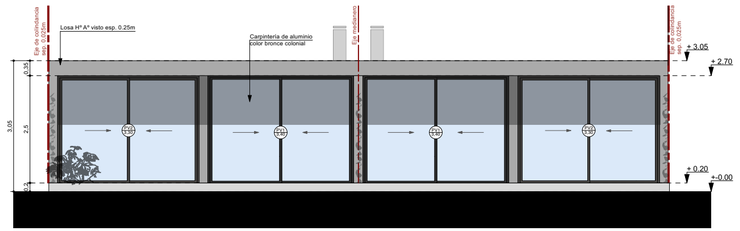

5 VISTA POSTERIOR TIPOLOGÍA I
Scale: 1:100

COMPUTO DE SUPERFICIES DEPARTAMENTO - SUPERFICIES AL 100%

SUPERFICIE CUBIERTA	91,20m2	
SUPERFICIE SEMI-CUBIERTA	27,00m2	
SUPERFICIE TOTAL DEPARTAMENTO TIPOLOGÍA I		**118,20m2**

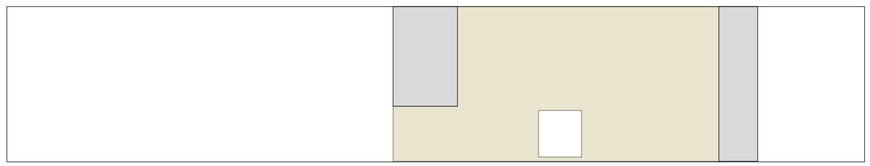

TIPOLOGÍA I / DEPARTAMENTOS ALMA GARDENIA

JAPAZ
GUERRA
ARQUITECTOS



JAPAZ
GUERRA
ARQUITECTOS




6 PLANTA BAJA TIPOLOGÍA II
Scale: 1:100

7 PLANTA ALTA TIPOLOGÍA II
Scale: 1:100

TIPOLOGÍA II / DEPARTAMENTOS ALMA GARDENIA

JAPAZ
GUERRA
ARQUITECTOS

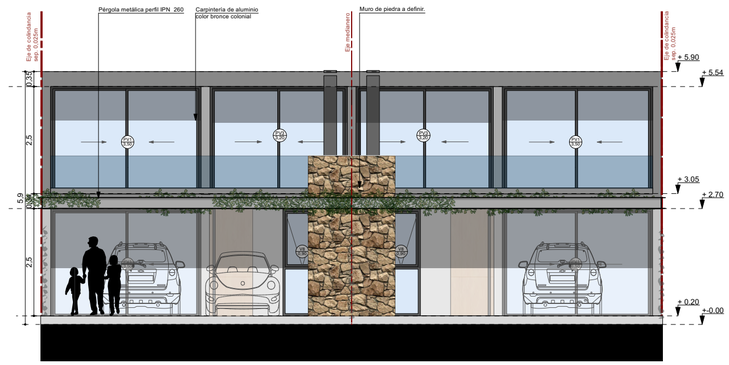


8 VISTA FRONTAL TIPOLOGÍA II
Scale: 1:100




9 VISTA POSTERIOR TIPOLOGÍA II
Scale: 1:100

SUPERFICIE CUBIERTA PLANTA BAJA	56,80m2	64,25m2
SUPERFICIE SEMI-CUBIERTA PLANTA BAJA AL 100%	7,45m2	
SUPERFICIE CUBIERTA PLANTA ALTA	53,00m2	61,70m2
SUPERFICIE SEMI-CUBIERTA PLANTA ALTA AL 100%	8,70m2	
SUPERFICIE TOTAL DÚPLEX		**125,95m2**

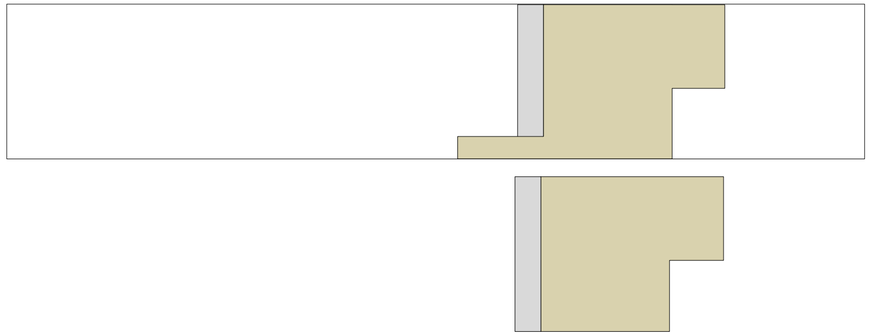

SUPERFICIE CUBIERTA PLANTA BAJA + AMPLIACIÓN	78,20m2	85,65m2
SUPERFICIE SEMI-CUBIERTA PLANTA BAJA AL 100%	7,45m2	
SUPERFICIE CUBIERTA PLANTA ALTA	53,00m2	61,70m2
SUPERFICIE SEMI-CUBIERTA PLANTA ALTA AL 100%	8,70m2	
SUPERFICIE TOTAL DÚPLEX		**147,35m2**

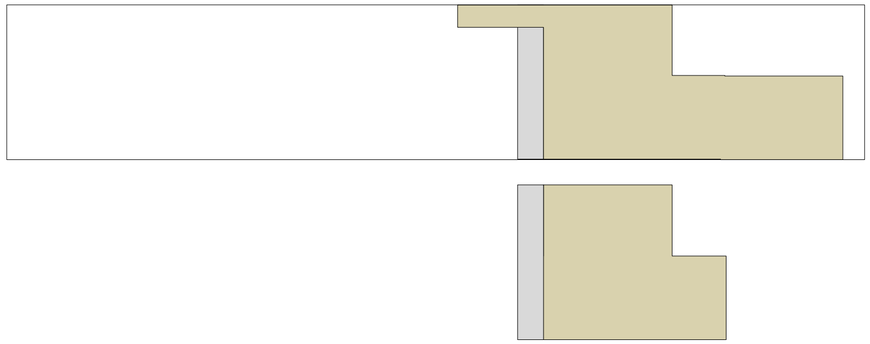

TIPOLOGÍA II / DEPARTAMENTOS ALMA GARDENIA

JAPAZ
GUERRA
ARQUITECTOS



JAPAZ
GUERRA
ARQUITECTOS



JAPAZ
GUERRA
ARQUITECTOS